
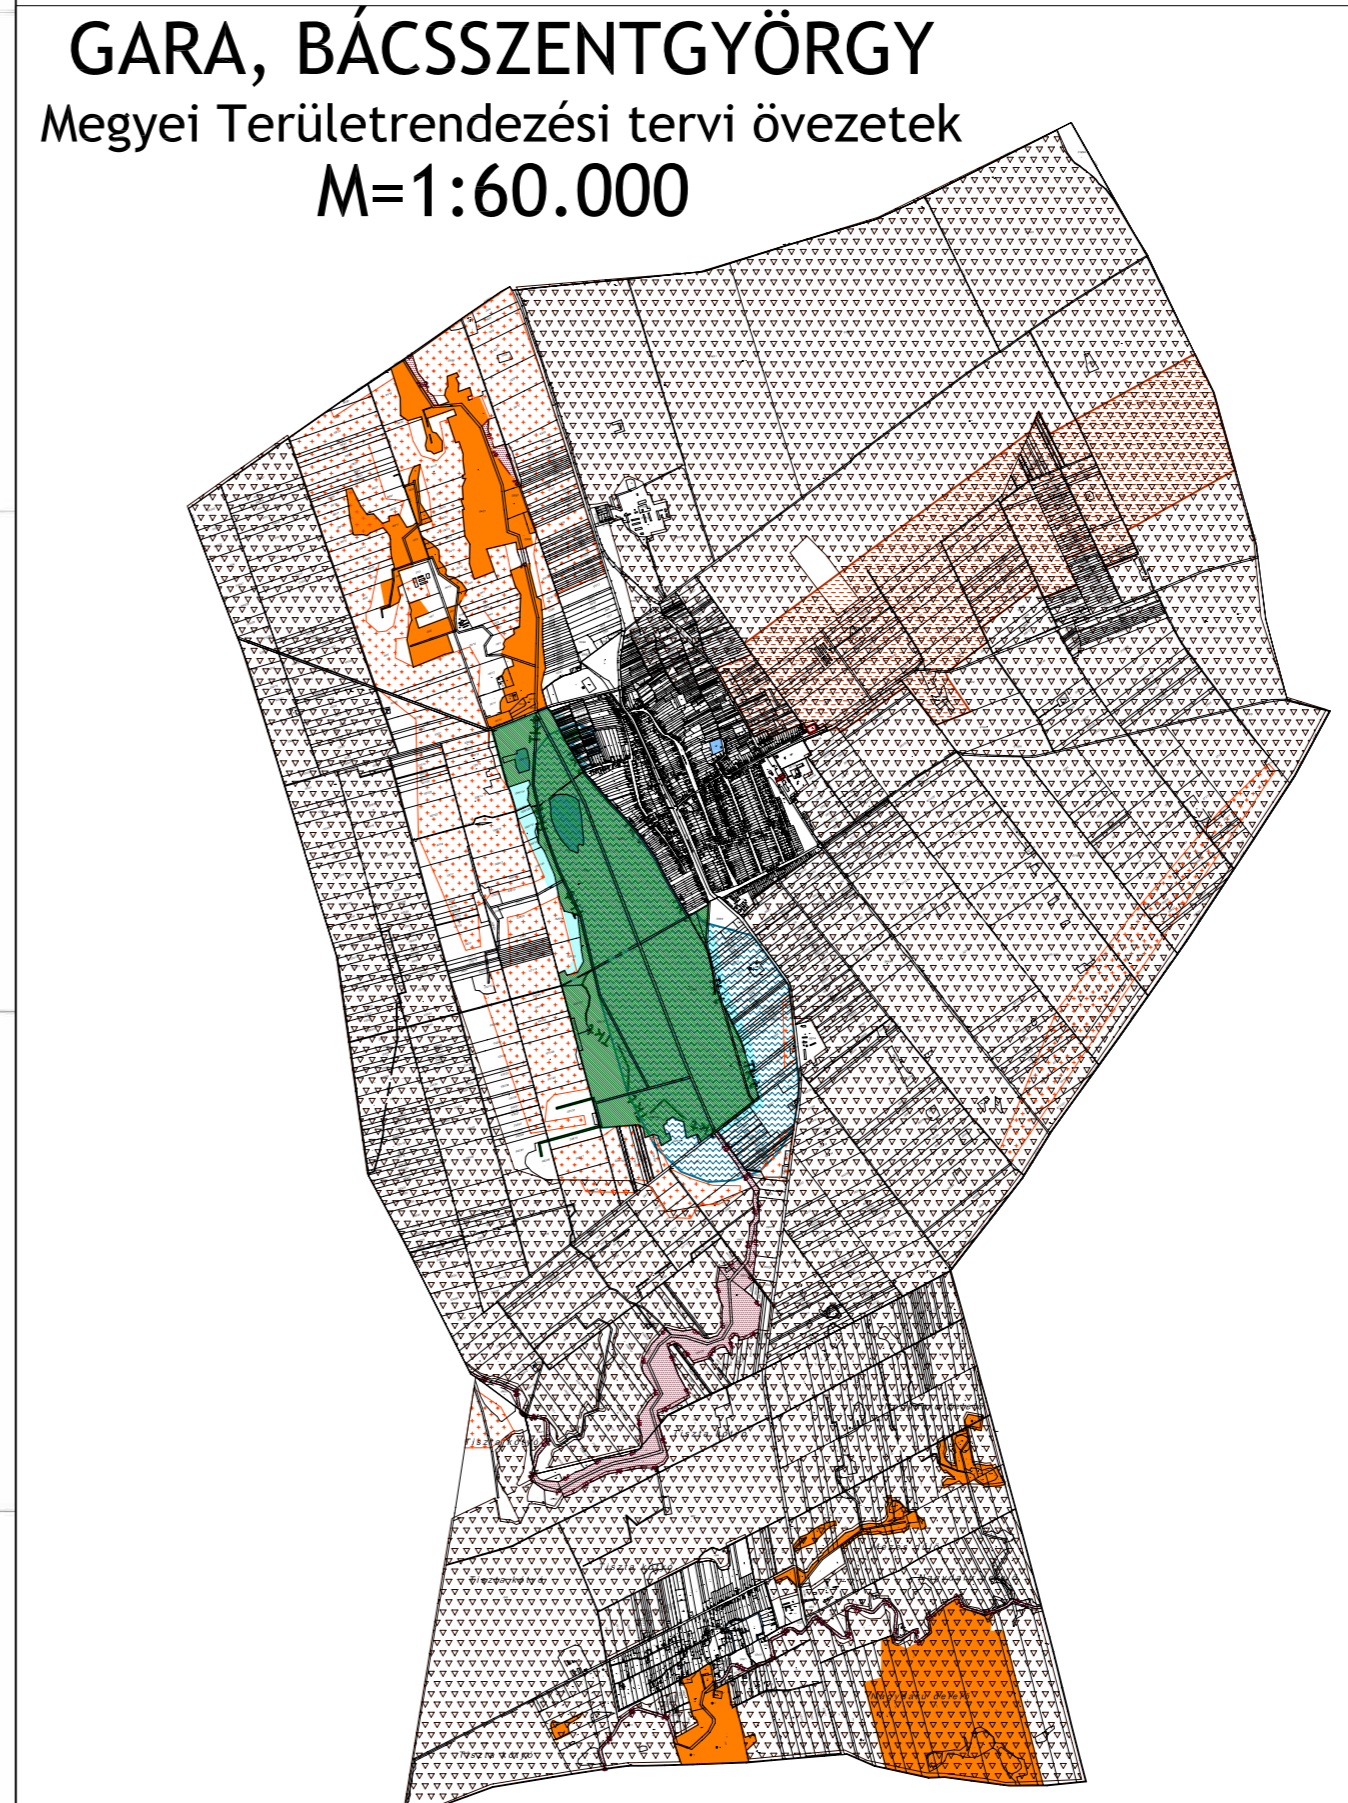


A változat - Kereskedelmi szolgáltató gazdasági terület (Gksz)
 B változat - Általános mezőgazdasági terület - szántó (Má-sz)

- ### JELMAGYARÁZAT
- Területhasználati módok**
- Országhatár
 - Belterület határa
 - Igazgatási határ
- Beépítésre szánt területek**
- Falusias lakóterület
 - Kereskedelmi szolgáltató gazd. terület
 - Különleges terület - Faluközpont terület
 - Különleges terület - Mezőgazdasági üzemi terület
 - Különleges terület - Egészségügyi, szociális terület
 - Különleges terület - Szennyvíztisztító
- Beépítésre nem szánt területek**
- Zöldterület
 - Általános mezőgazdasági terület - gyepek
 - Általános mezőgazdasági terület - szántó
 - Erdőterület
 - Természeti közeli terület
 - Vízgazdálkodási terület
 - Különleges beépítésre nem szánt terület - Temető
 - Különleges beépítésre nem szánt terület - Kegyeleti park
 - Különleges beépítésre nem szánt terület - Sportterület
 - Különleges terület - Lovassport
 - Közműterület - gázfogadó

- Épített és régészeti értékek védelme**
- Műemlék
 - Helyi védett épület, építmény
 - Nyitvántartott régészeti lelőhely
 - Helyi védett temető
- Táj- és természetvédelem**
- Meglévő, megtartandó, tervezett fasor
 - Helyi védelemre javasolt természeti érték, fasor
 - Natura2000 hálózati területe
 - "Ex lege" védett szikes terület
- Közeledés**
- Országos mellékút
 - Országos mellékút védőtávolsága
 - Tervezett gyűjtőút
 - Tervezett lakóút
 - Térségi jelentőségű kerékpárút
 - Buszmegálló
 - Parkoló
 - Ideiglenes határátkelő

- Egyéb településszerkezeti elemek**
- Védőtávolság
 - Geodéziailag nem bemért, meglévő épület / Alaplétképen szereplő lebontott épület
 - Rekultiválandó terület
- Országos területrendezési tervi övezetek**
- Országos Ökológiai Hálózat övezete
 - Kiváló termőhelyi adottságú szántóterület övezete
 - Kiemelten érzékeny felszín alatti vízminőség-védelmi terület övezete
- Megegyező területrendezési tervi övezetek**
- Kiváló termőhelyi adottságú szántóterület övezete
 - Kiemelten érzékeny felszín alatti vízminőség-védelmi terület övezete
 - Védett természeti terület övezete
 - Védett természeti terület védőövezete
 - Természeti terület övezete
 - Ökológiai folyosó
 - Tájvédelmi terület
 - Térségi hulladéklerakó hely kijelöléséhez vizsgálat alá vonható terület övezete
 - Rendszeresen belvízjárta terület övezete

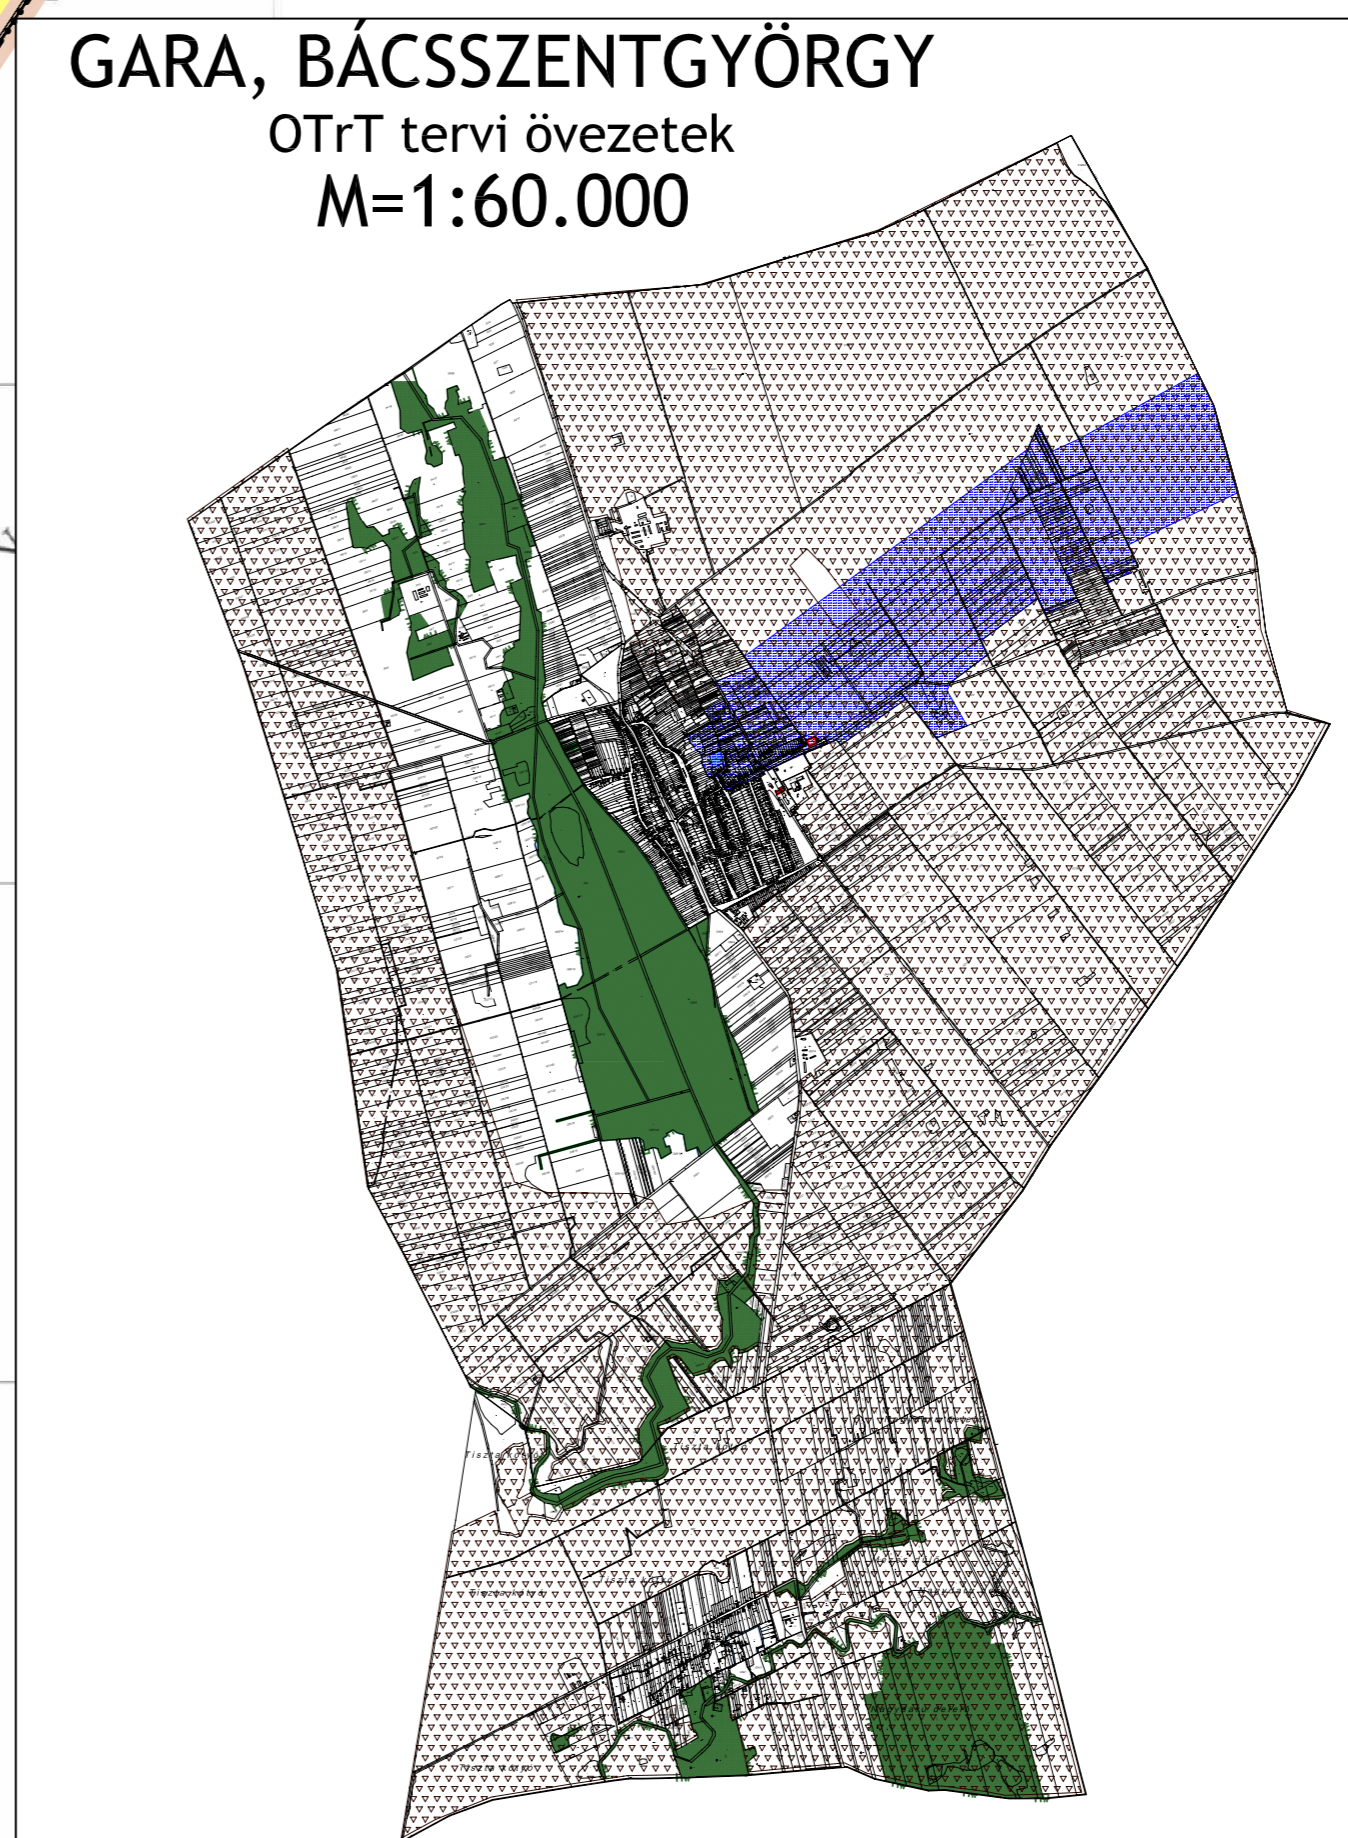

2. melléklet a 105/2011. (VII.18.) önkormányzati határozathoz

VÖLGYZUGOLY MŰHELY KFT.
 2083 Solymár, Bimbó u. 20.
 Tel: 20-913-8575
 www.vzm.hu vzm@vzm.hu

- Településrendezés** Ferik Tünde, vezető településrendező tervező (TT/1É 13-1259/06)
 Kéthelyi Márton okl. tájépítésmérnök
- Tájrendezés, zöldfelület, környezetvédelem** Szilágyi Hajnalka okl. tájépítésmérnök (TK 01-5257)
- Közeledés** Kajtárné Varga Ida közlekedésmérnök (TRK-T 19/0320/2008)
 Kurenkov Vjacseszláv építőmérnök, településmérnök (Urb-Plan 2000 Bt.)
- Közművek** Hanczár Emőke, okl. építőmérnök (MK: 01-2418) (KÉSZ Kft.)
- Munkatárs** Bérczi Szabolcs, környezetgazdálkodási agrármérnök

GARA TELEPÜLÉSRENDEZÉSI TERV
TELEPÜLÉSSZERKEZETI TERV - TSZT
2. SZ. MELLÉKLET
 M=1:15 000